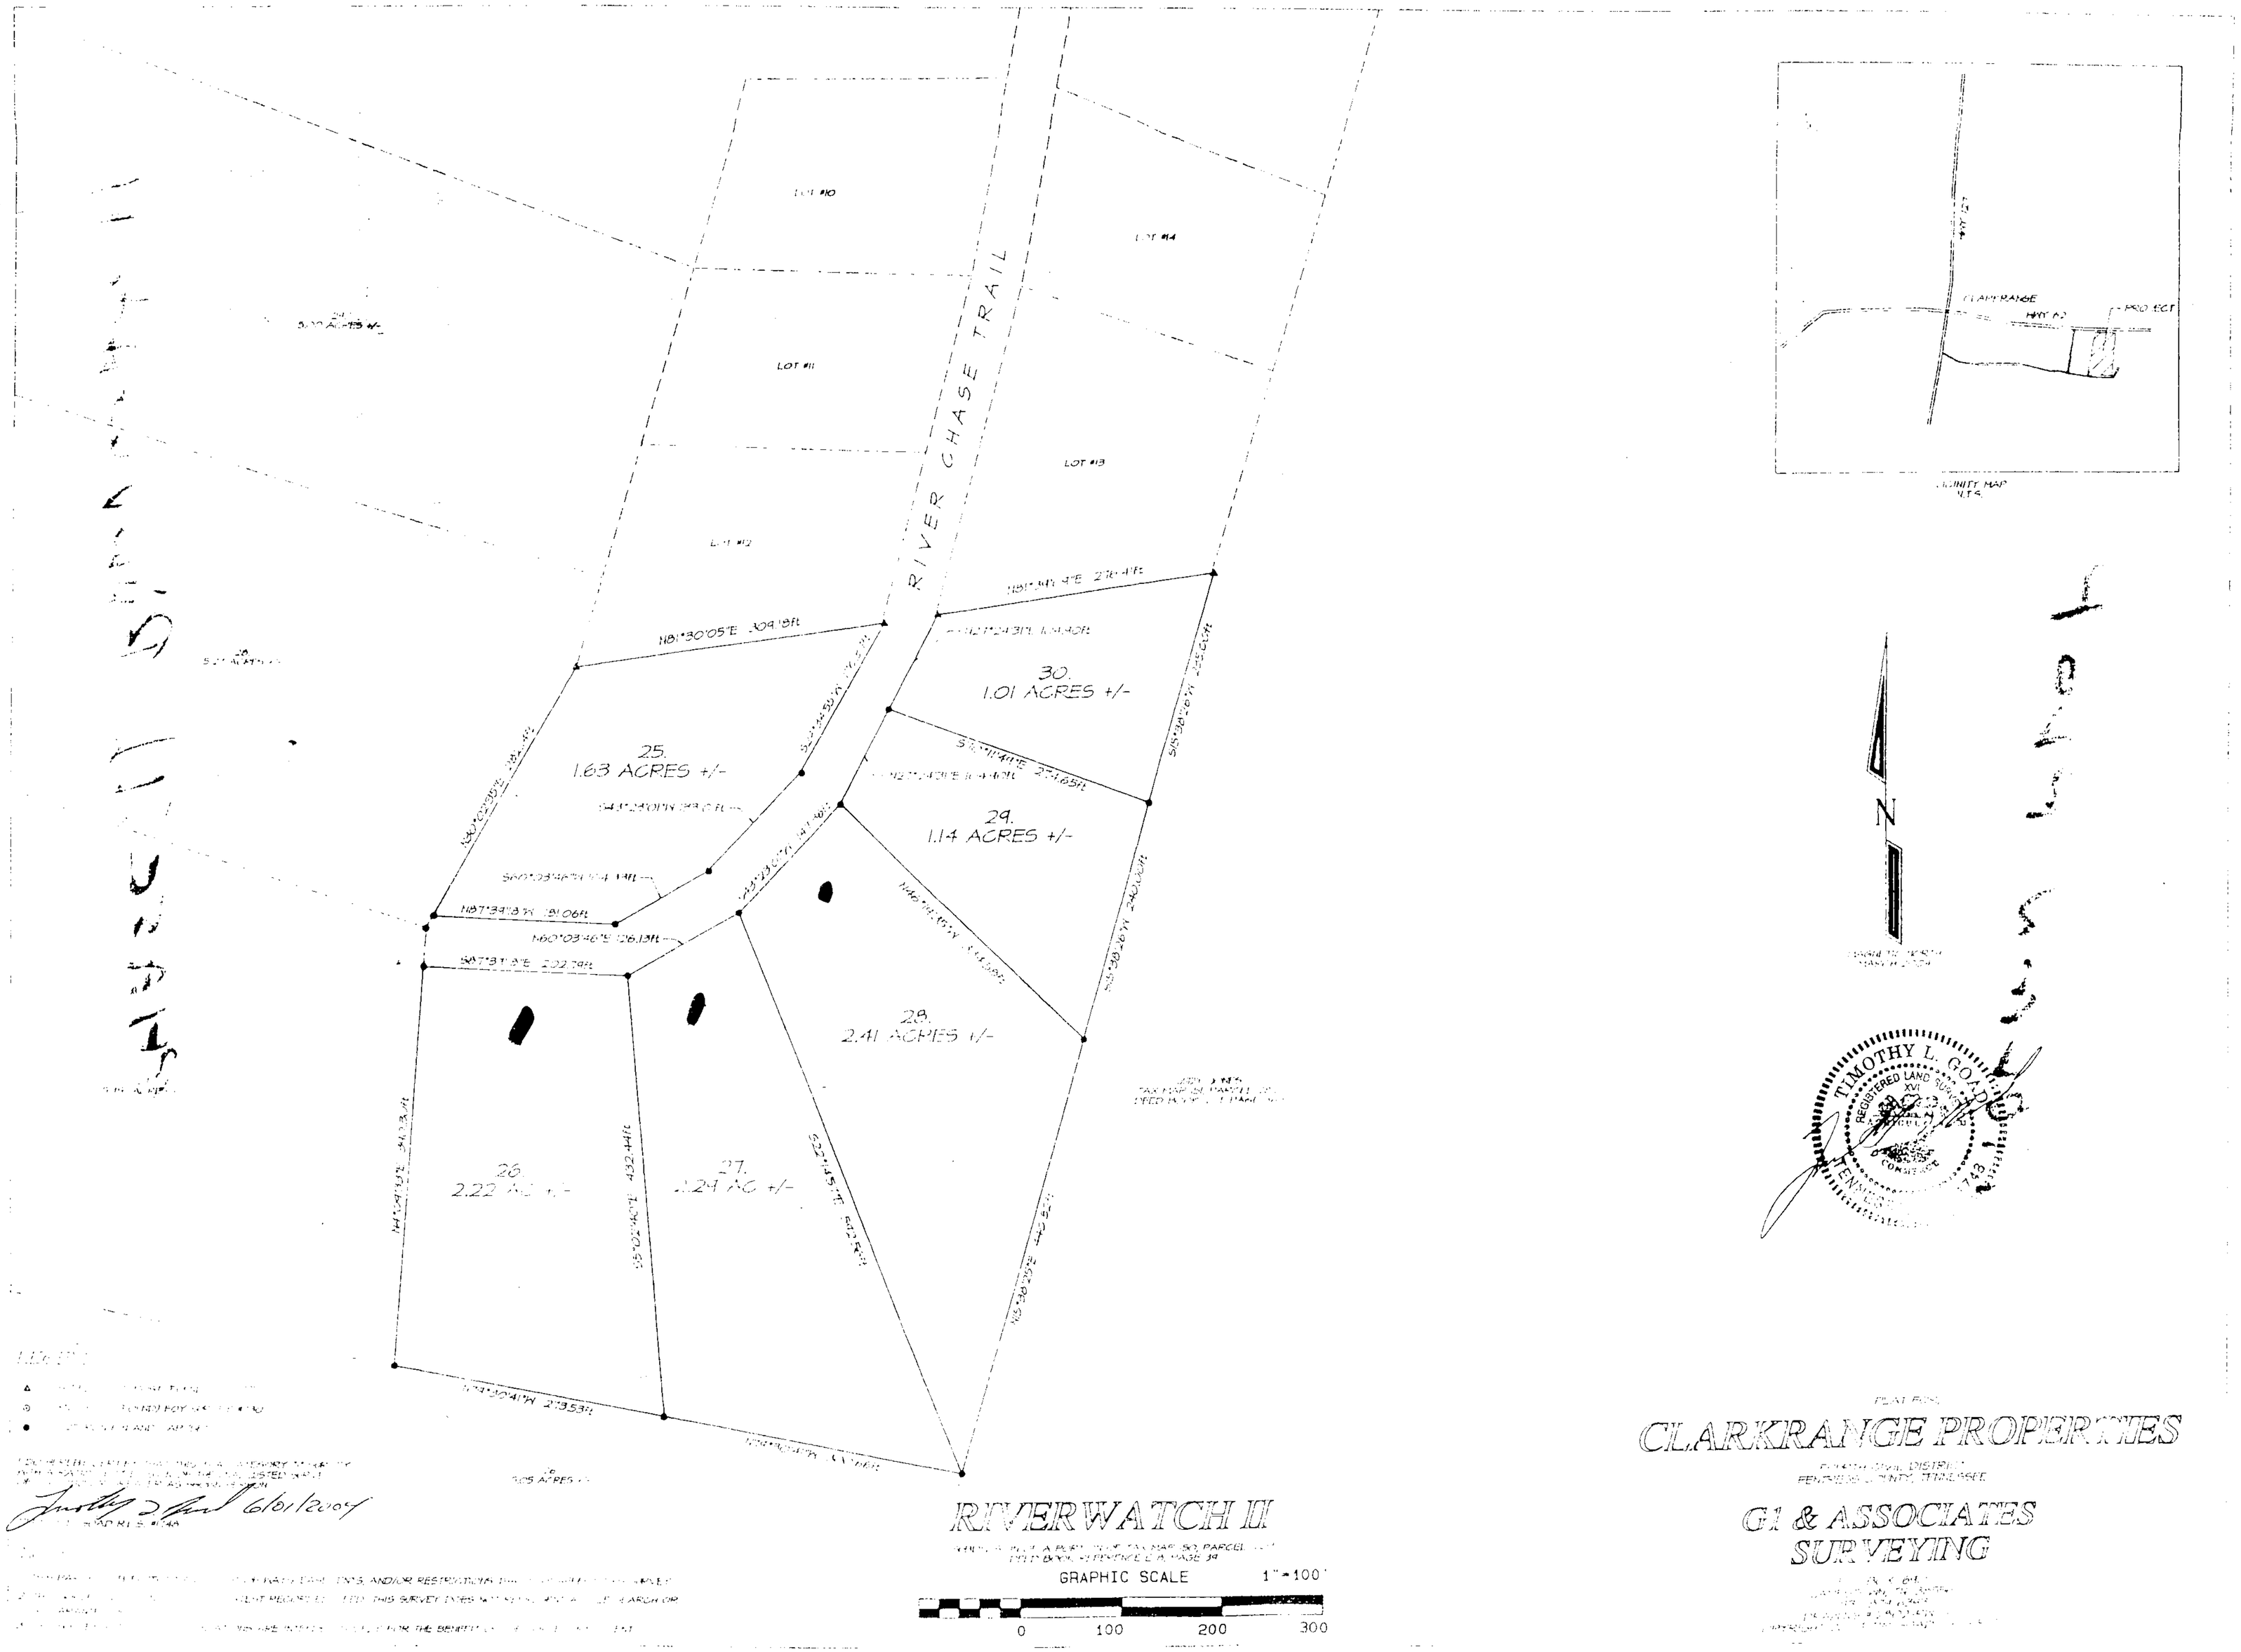
RIVER CHASE TRAIL
LOT #10
LOT #11
LOT #12
LOT #13
LOT #14
N81°30'05"E 309.18ft
25.
1.63 ACRES +/-
30.
1.01 ACRES +/-
29.
1.14 ACRES +/-
28.
2.41 ACRES +/-
26.
2.22 AC +/-
27.
2.24 AC +/-
N87°39'18"W 181.06ft
N60°03'46"E 126.13ft
S87°31'8"E 202.79ft
N79°30'41"W 273.53ft
S22°14'5"E 542.56ft
S15°38'26"W 240.00ft
S15°38'26"W 225.00ft
N
CLARKRANGE
HWY 62
PROJECT
LOCATION MAP
N.T.S.
TIMOTHY L. GOAD
REGISTERED LAND SURVEYOR
XVI
CONSTRUCTION
6/01/2004
RIVERWATCH II
GRAPHIC SCALE
1"=100'
0
100
200
300
CLARKRANGE PROPERTIES
G1 & ASSOCIATES
SURVEYING